





PLANIMETRIA
Scala 1:500



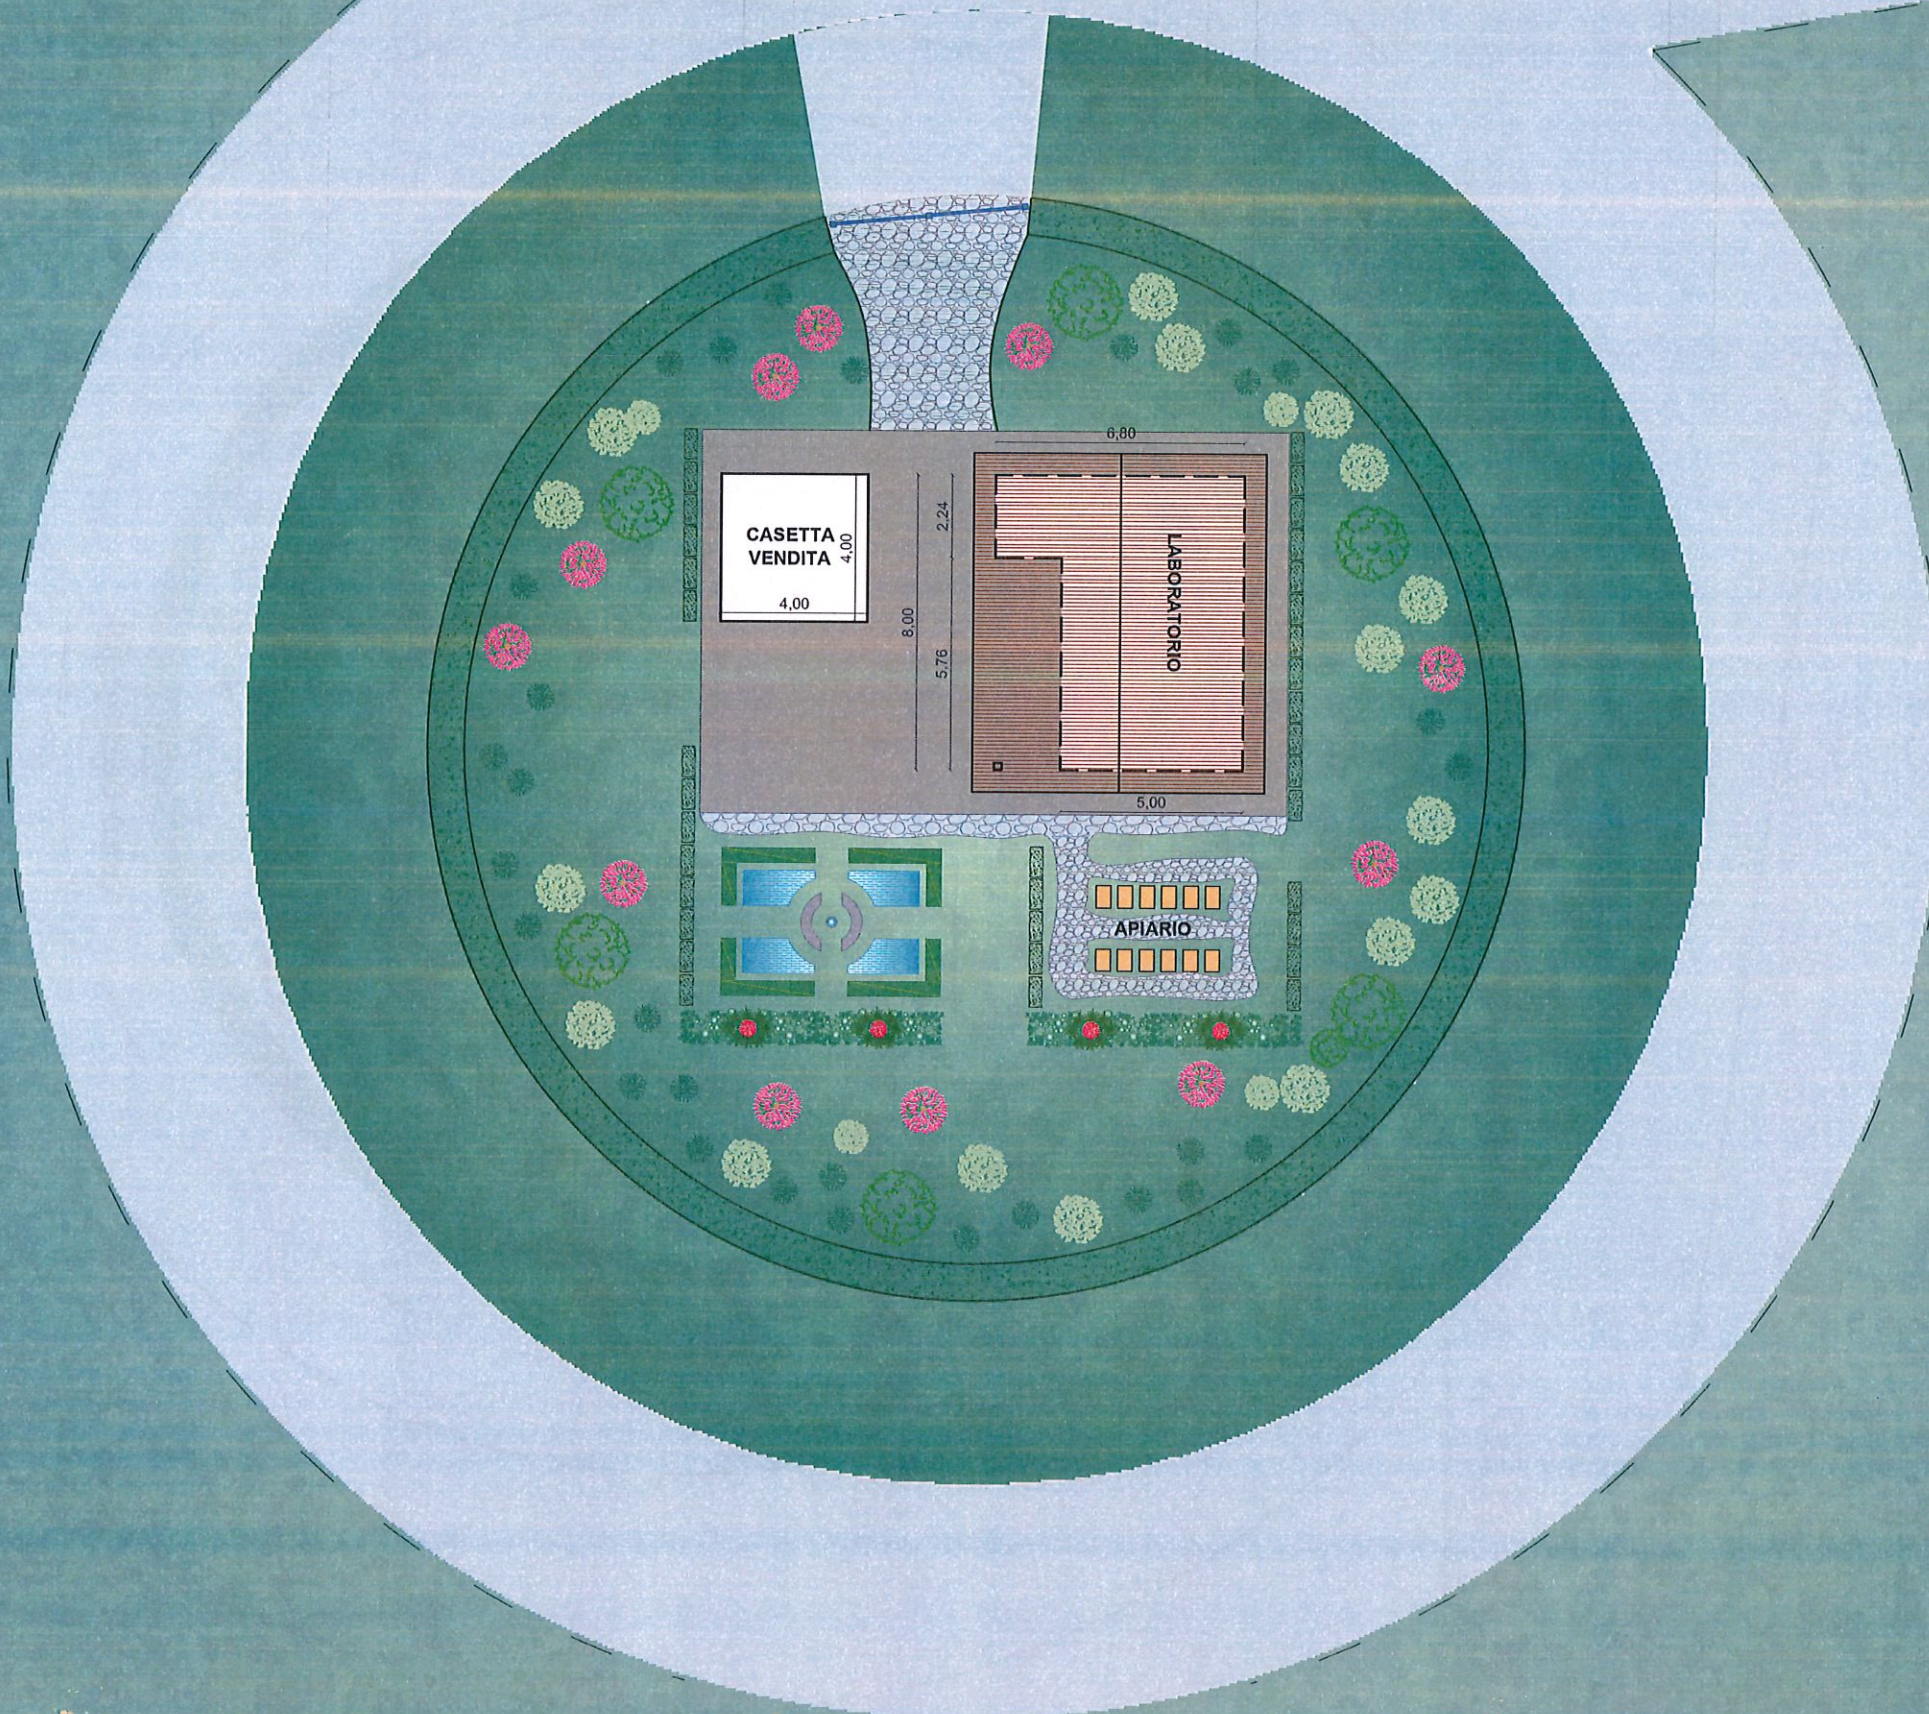


SCALA 1:200

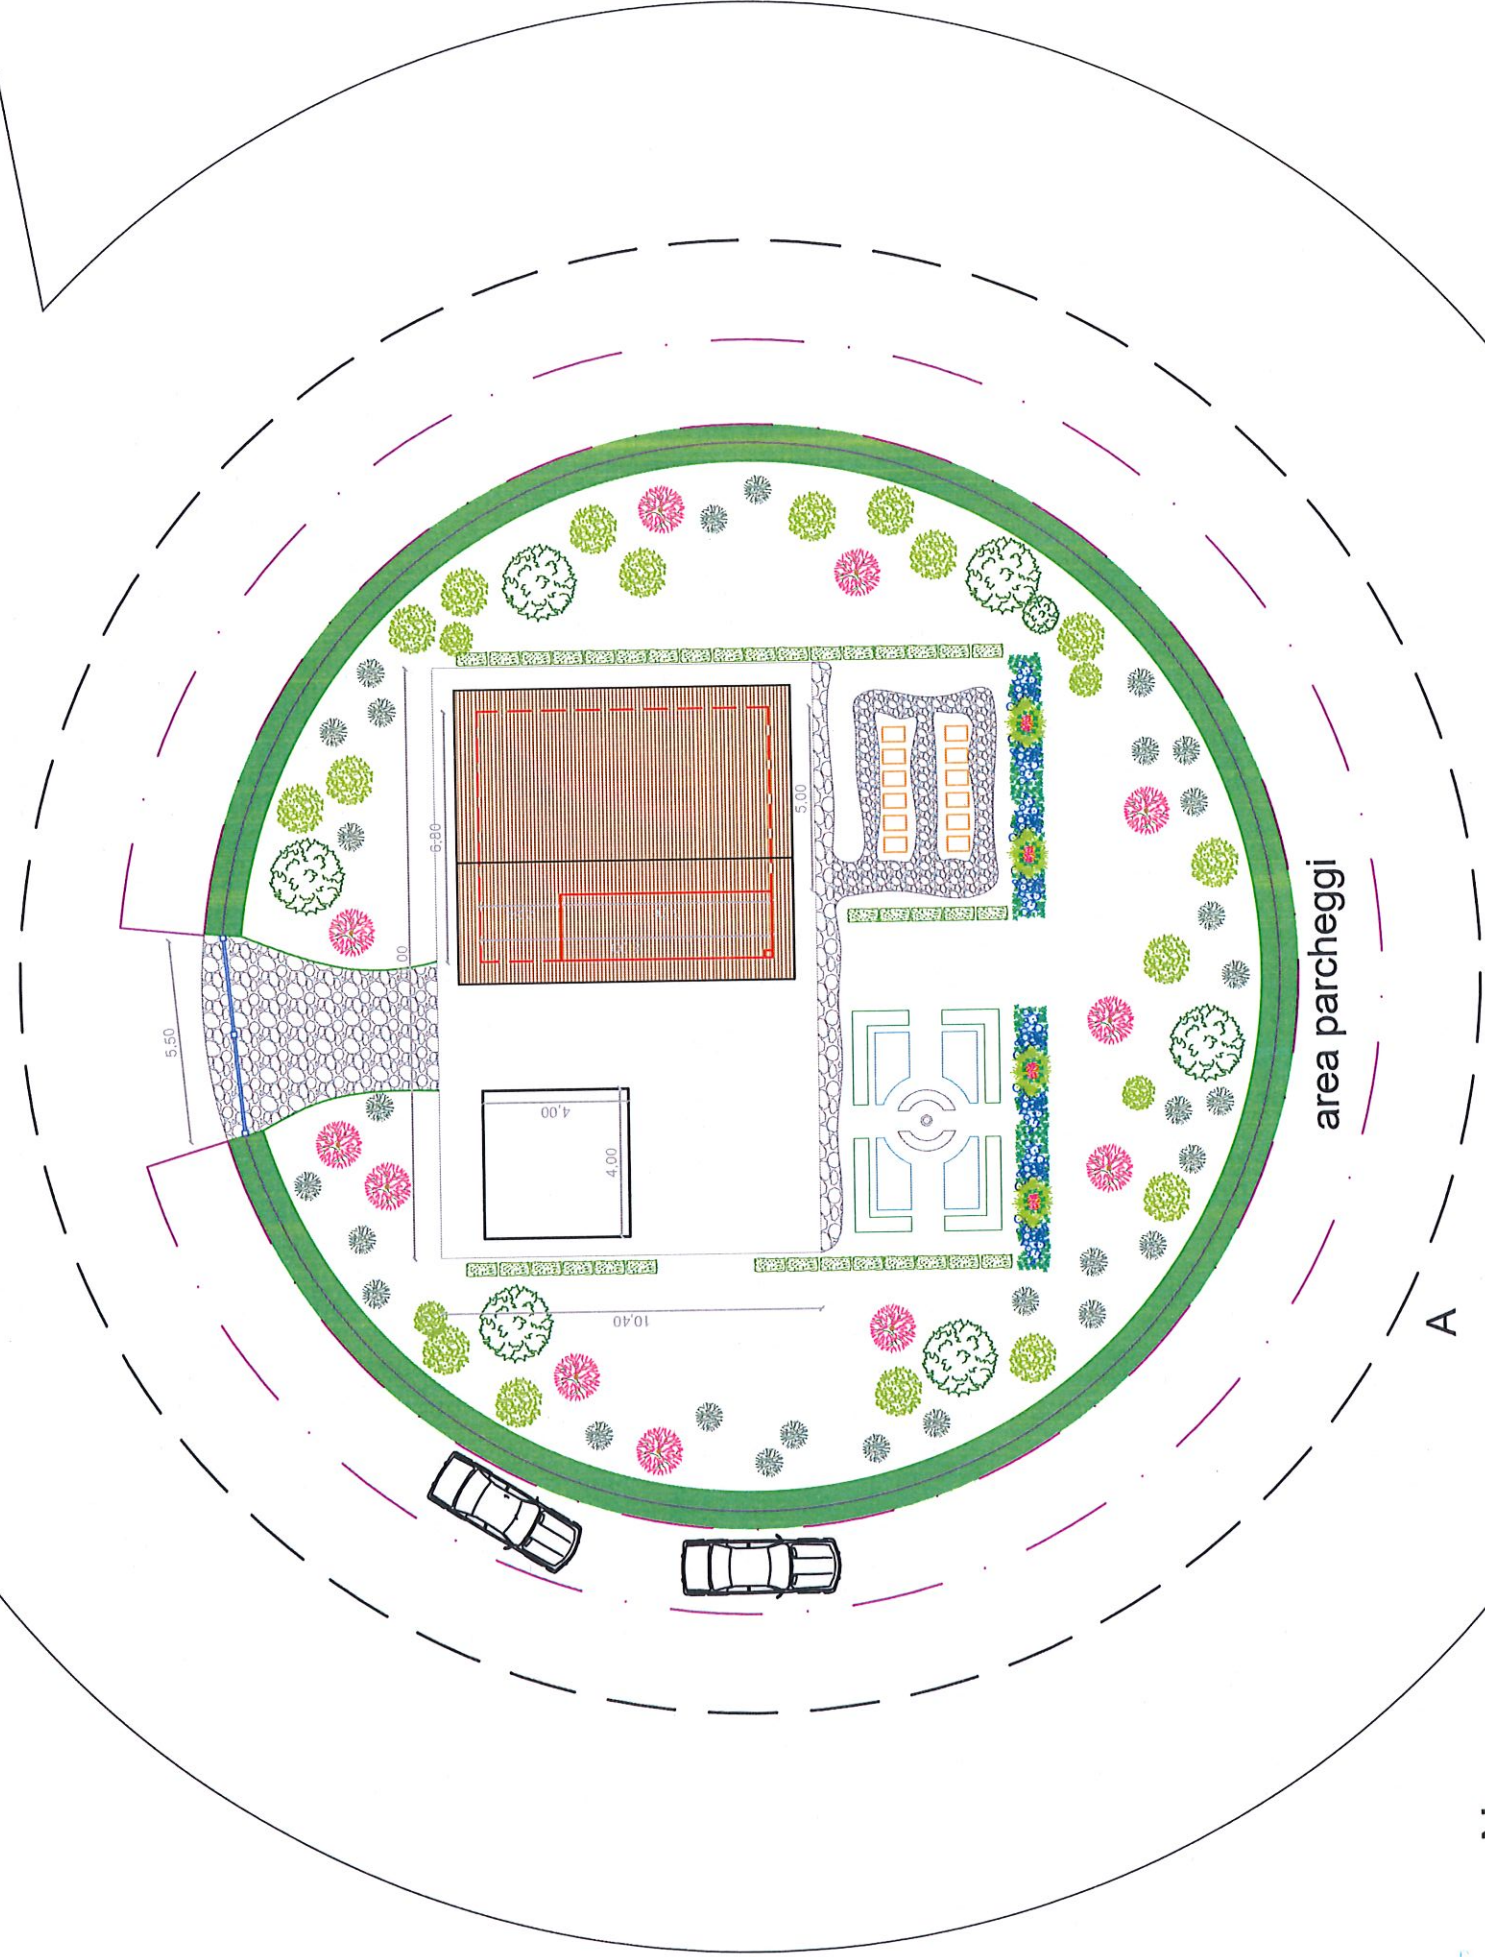

area parcheggio

A


PROGETTO- PIANTA LABORATORIO

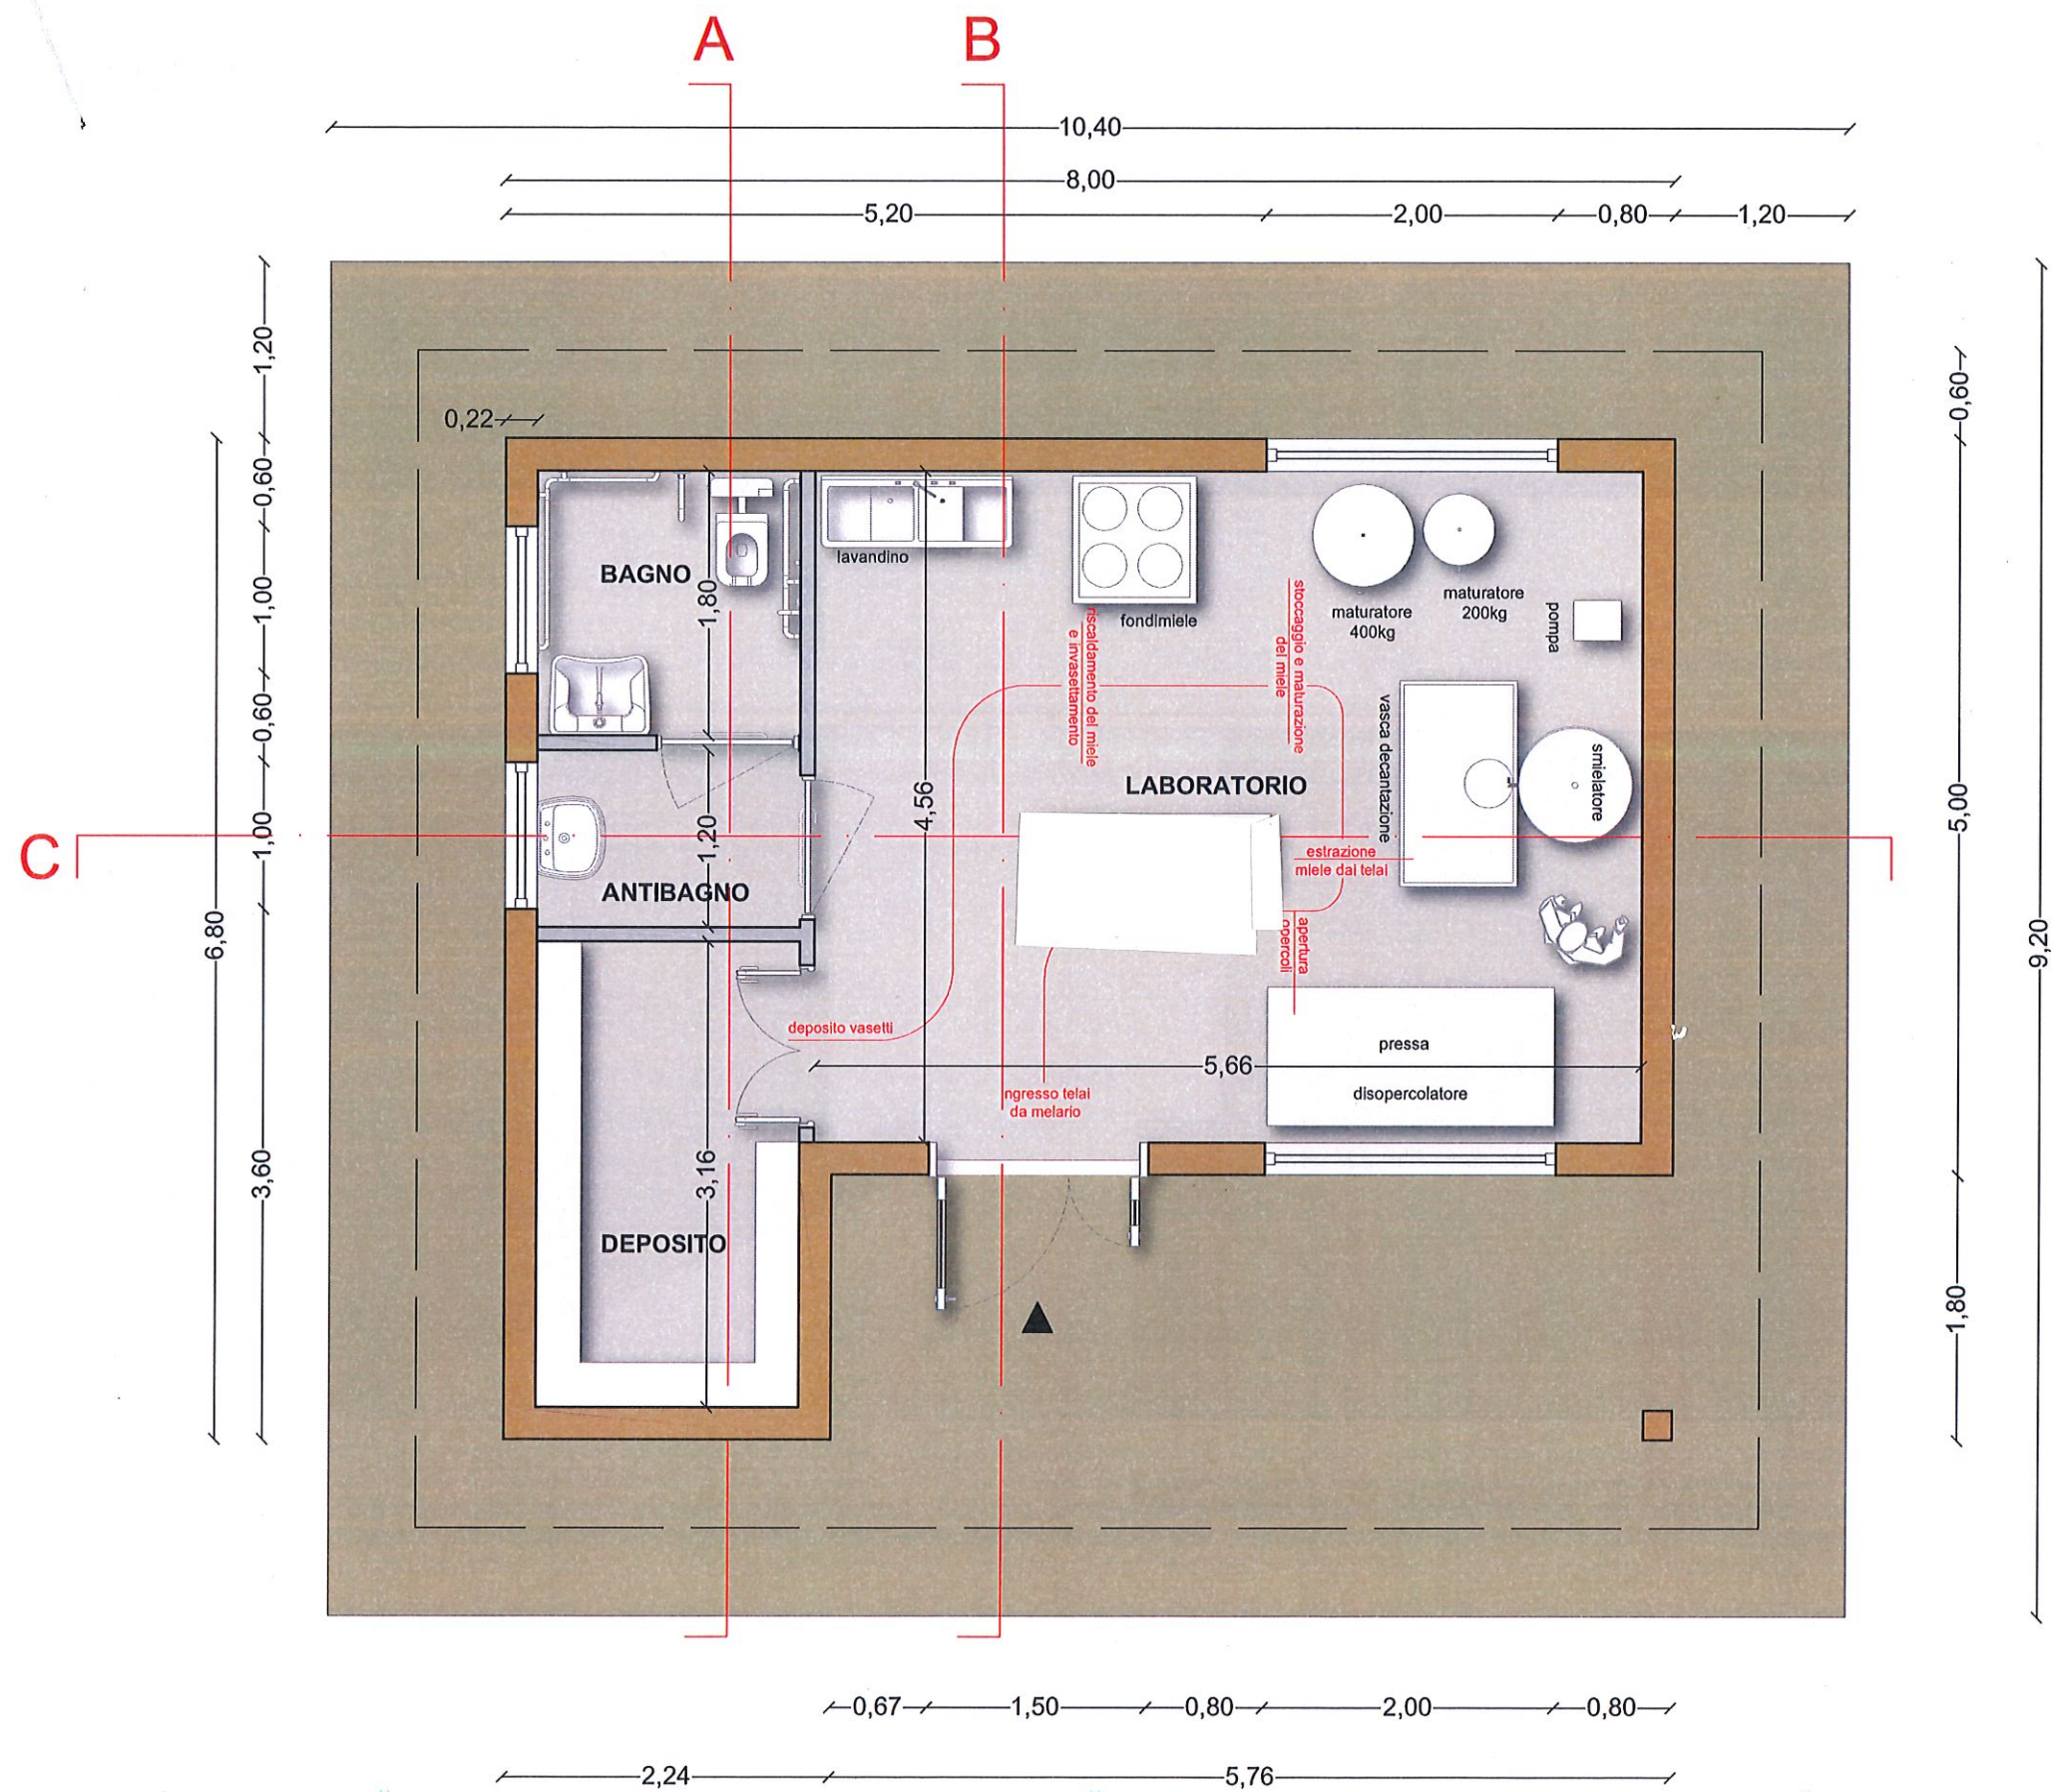

SCALA 1:50

PROGETTO-PROSPETTI E SEZIONI



PROSPETTO LATERALE NORD

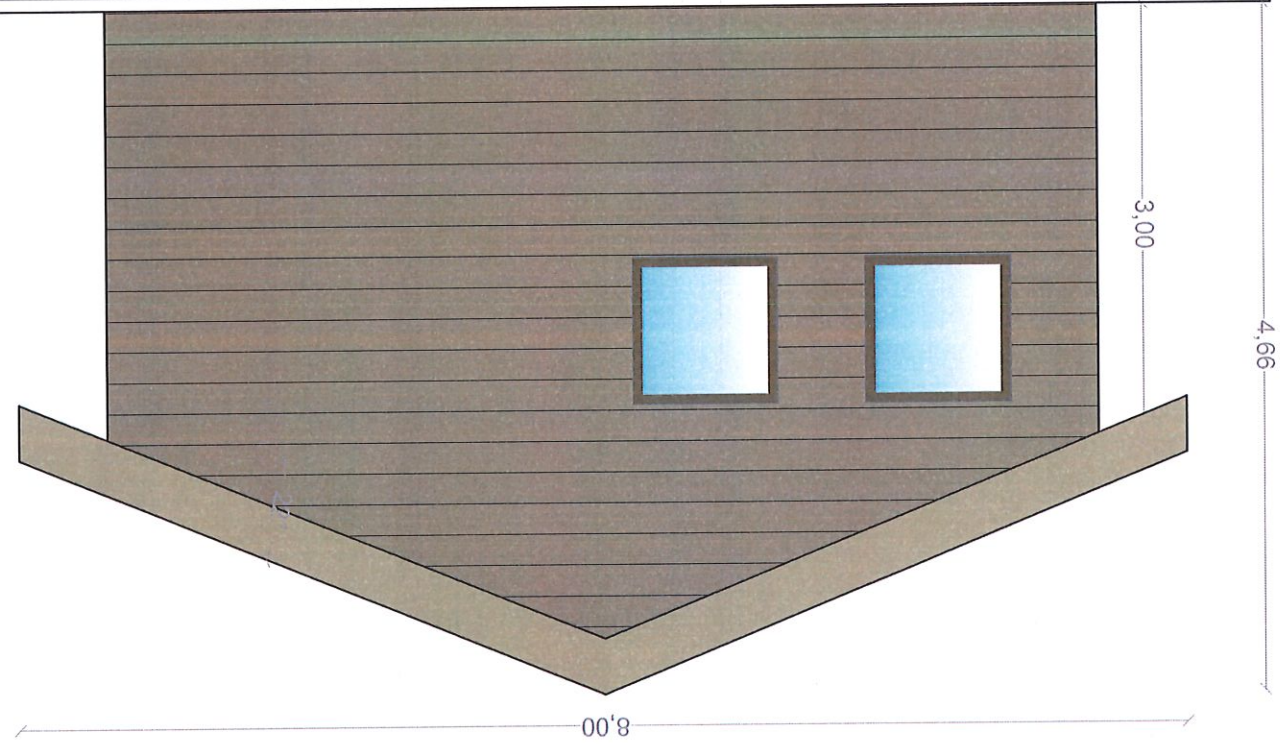

PROSPETTO PRINCIPALE OVEST




SCALA 1:50

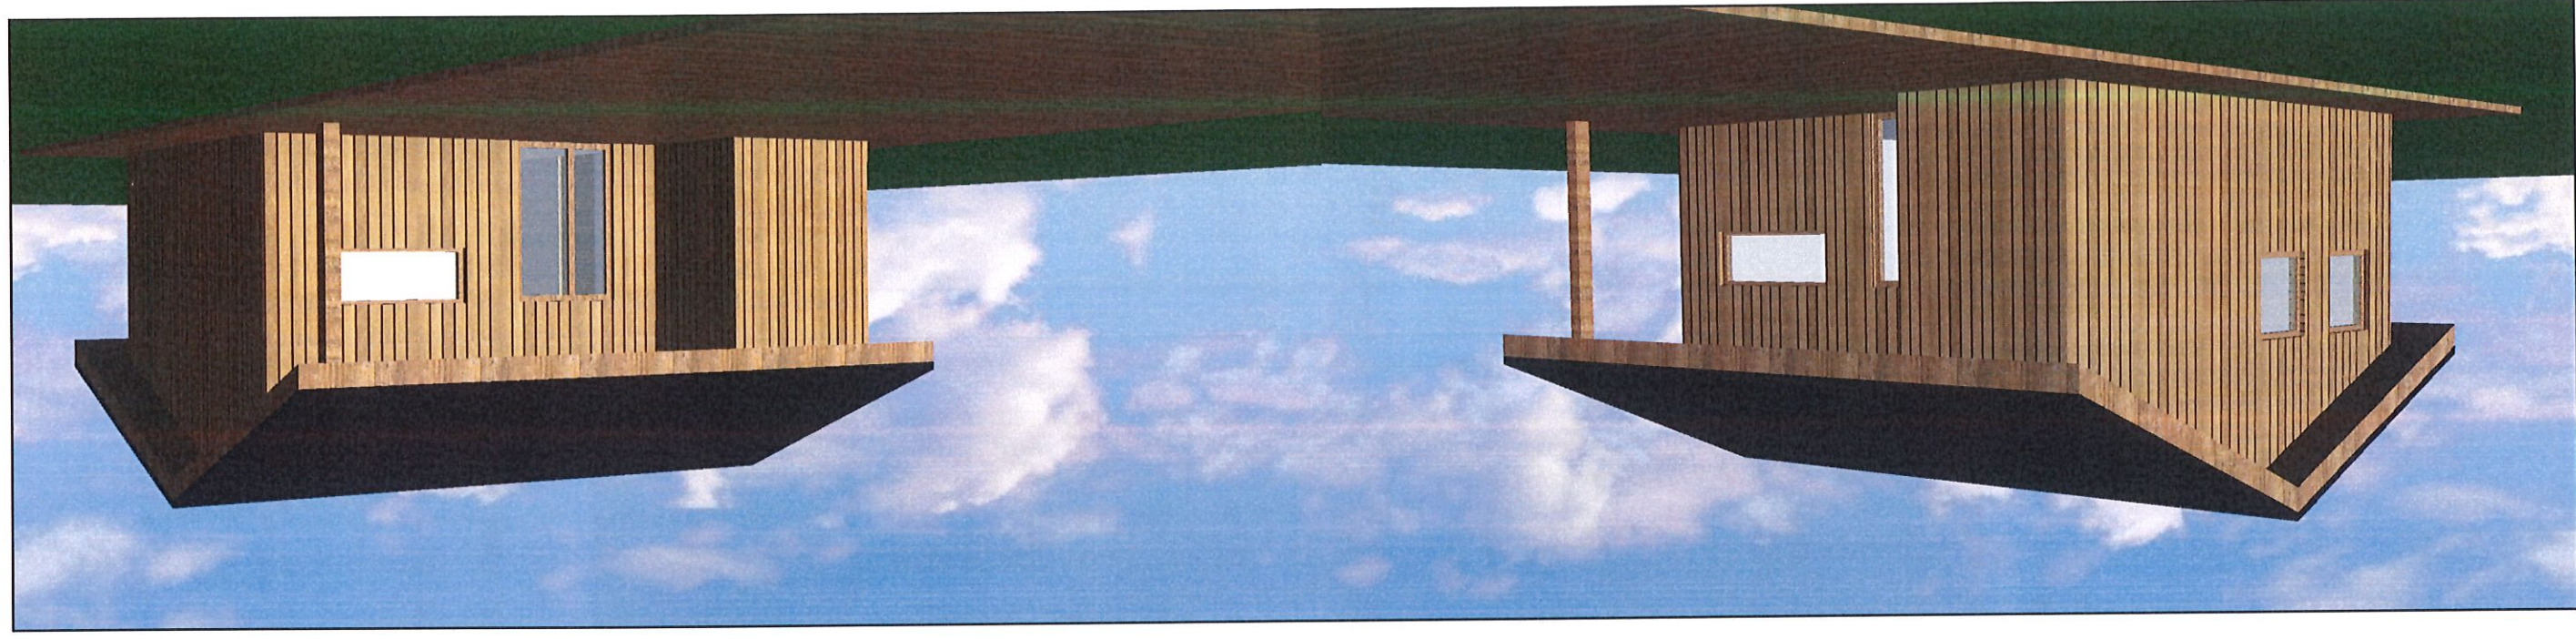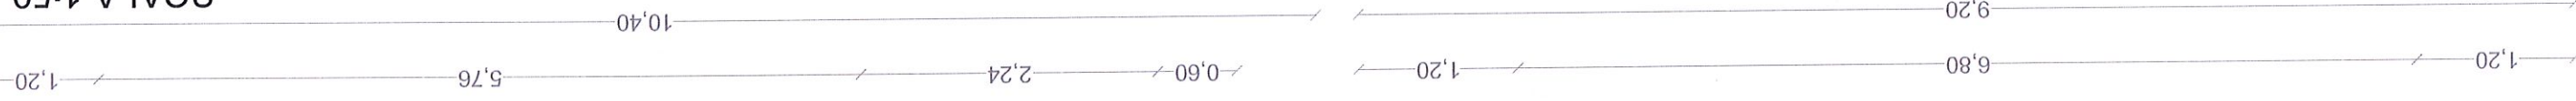


PROGETTO- PROSPETTI E SEZIONI


PROSPETTO POSTERIORE EST

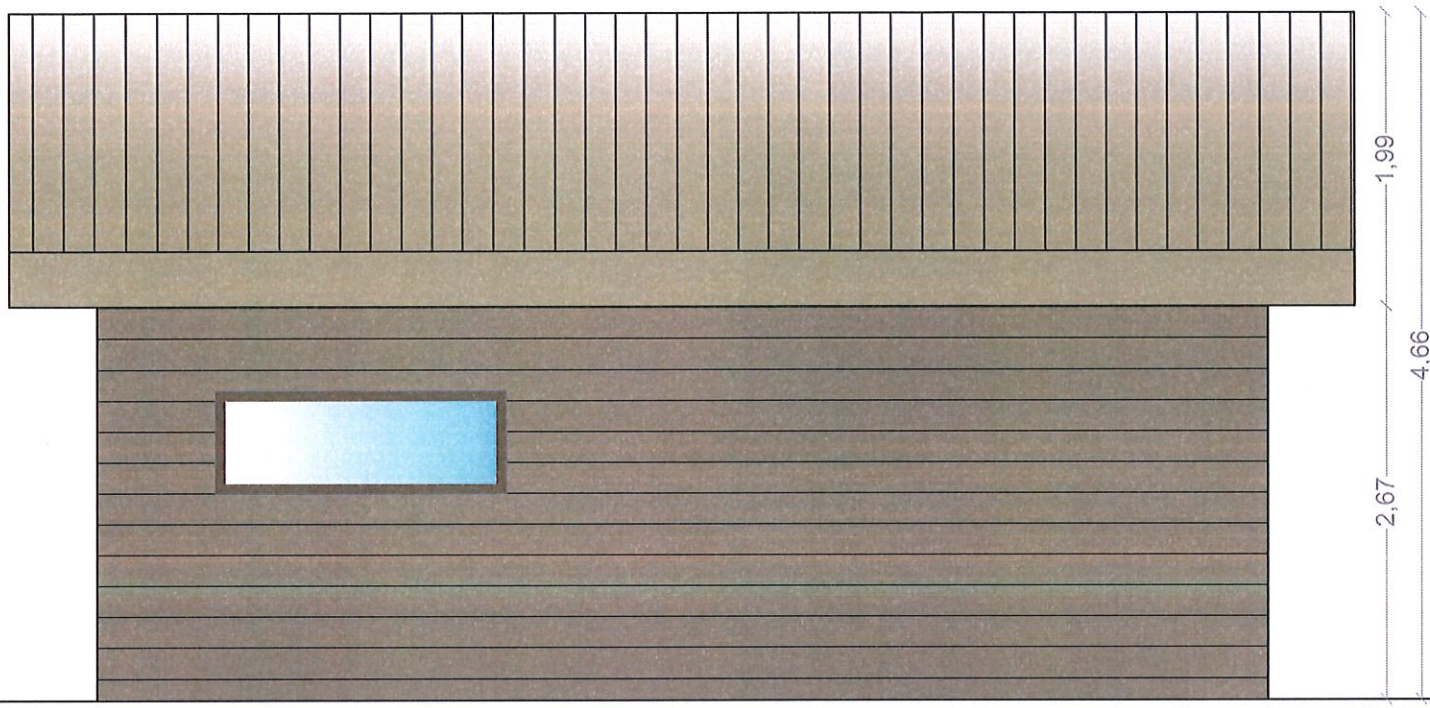


PROSPETTO LATERALE SUD

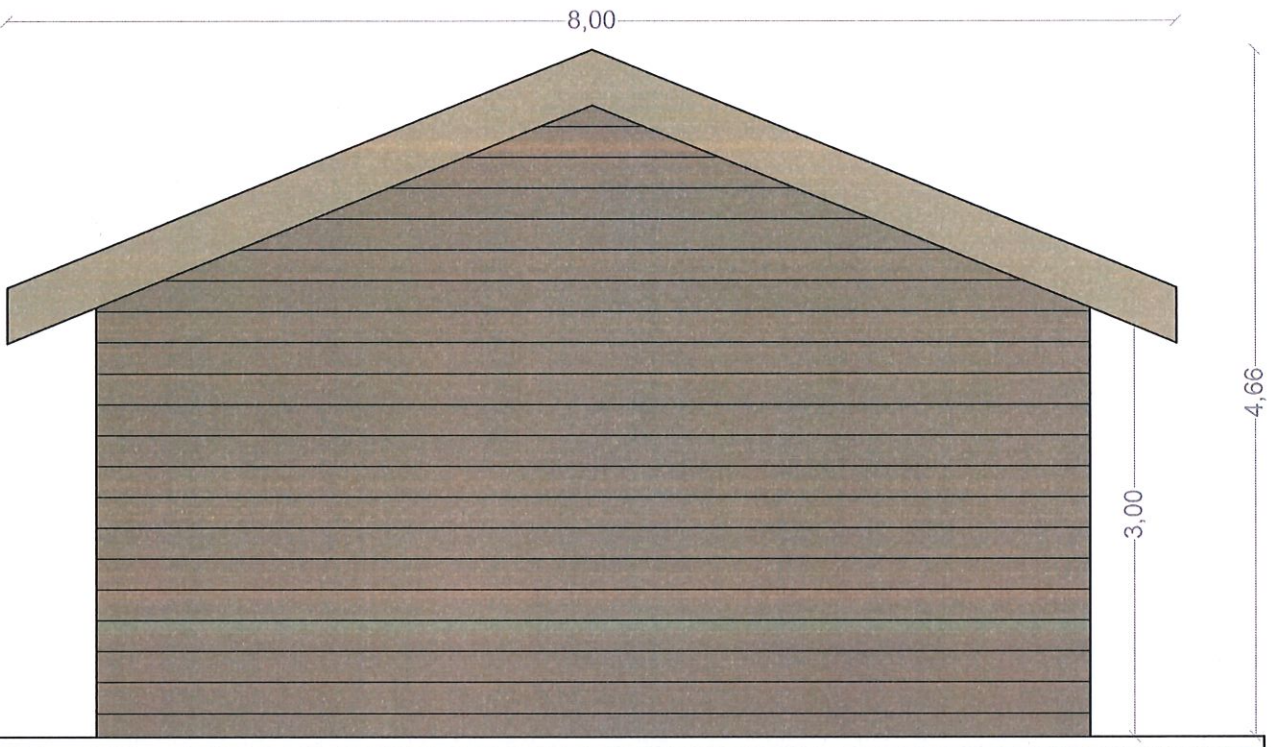


SCALA 1:50

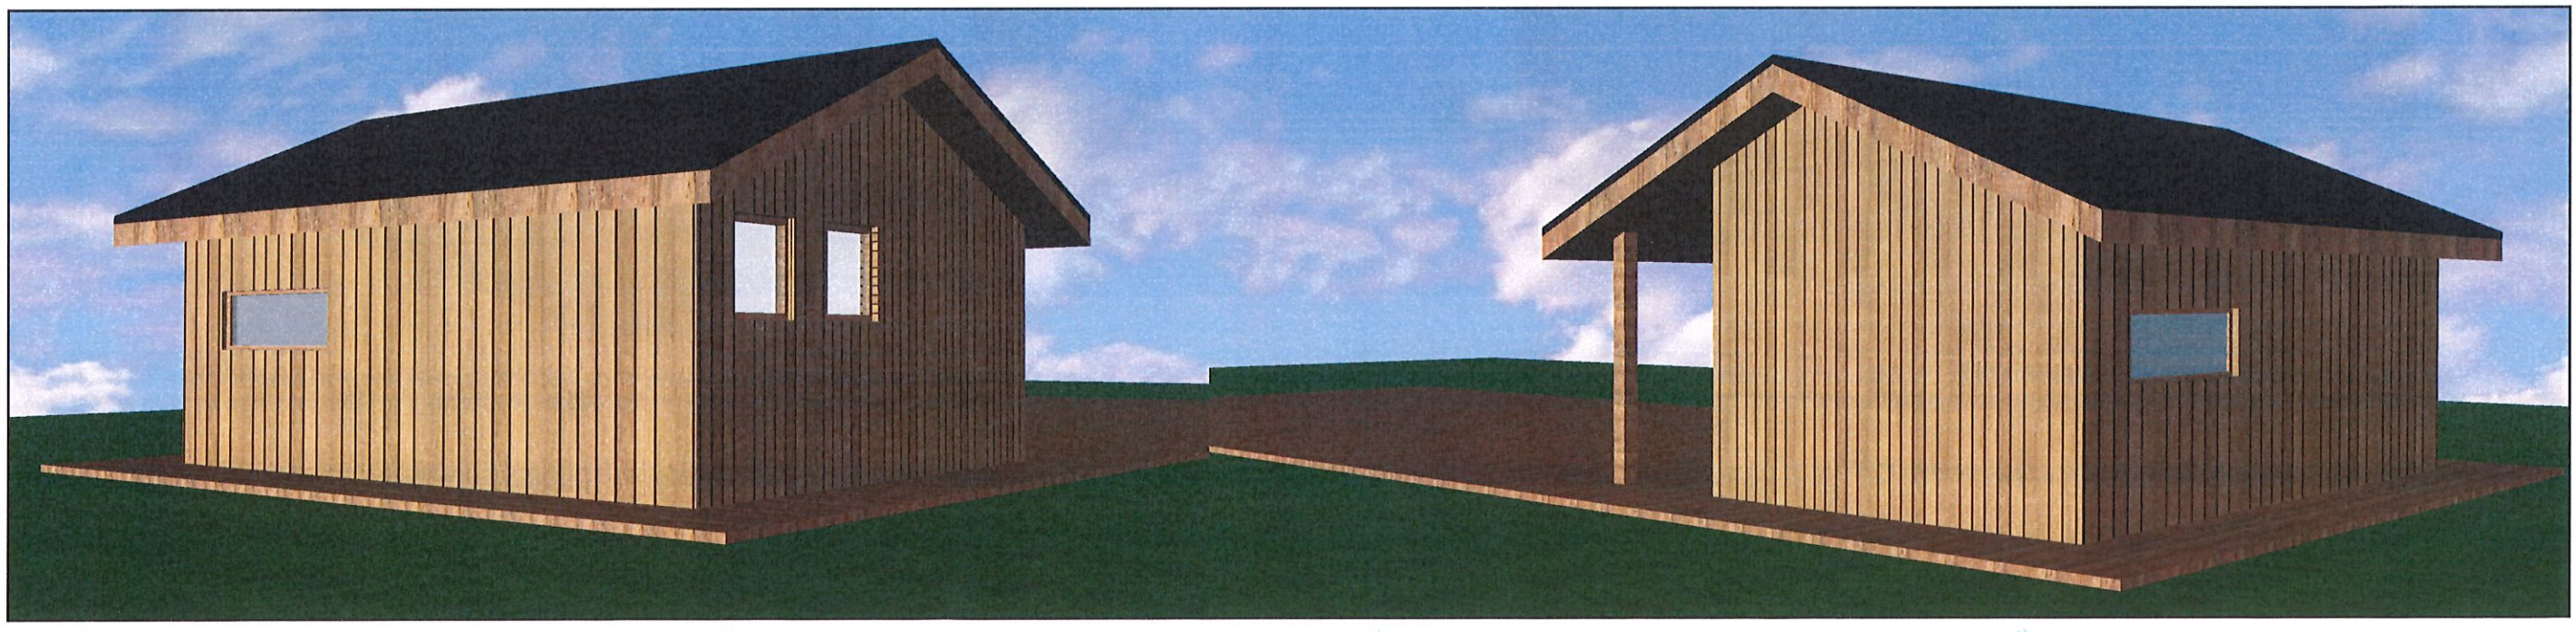


PROGETTO-PROSPETTI E SEZIONI

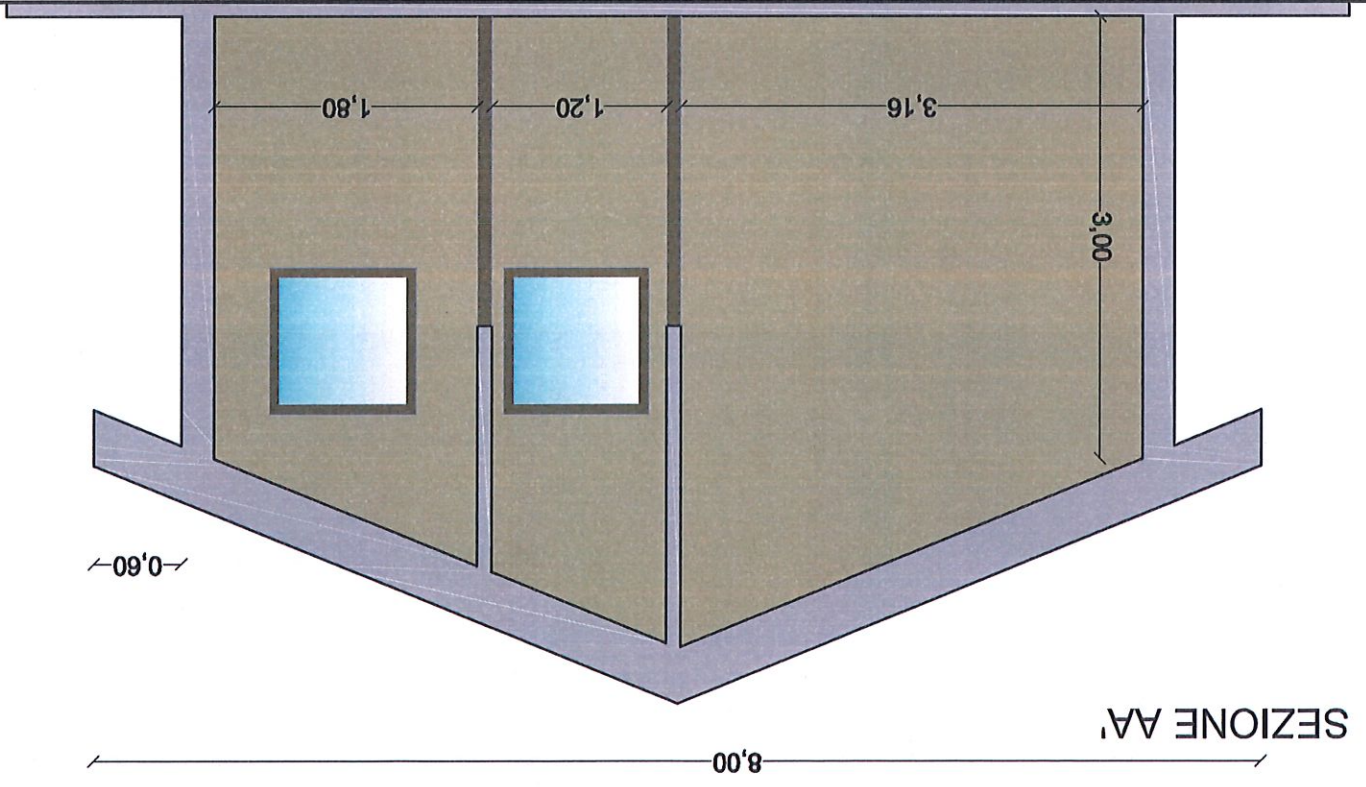

SEZIONE AA'

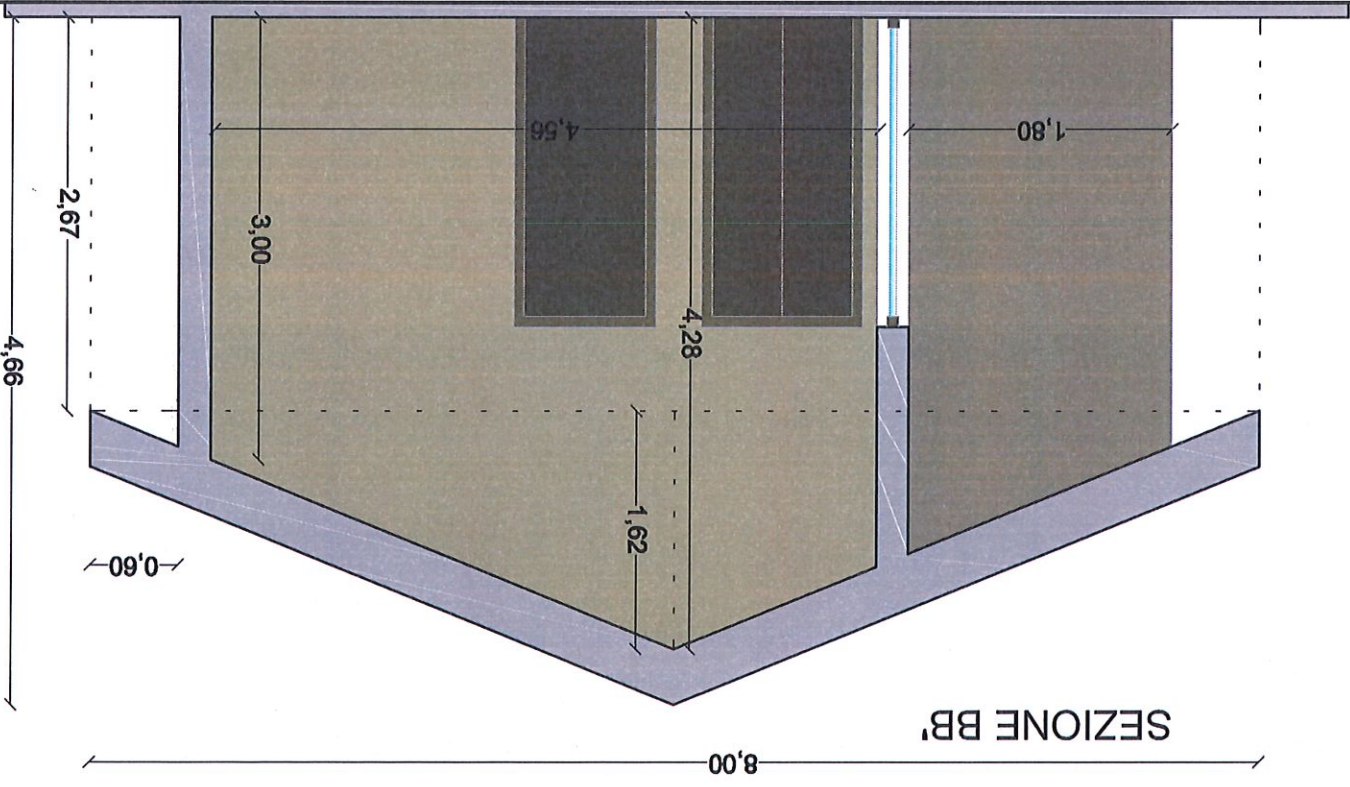

SEZIONE BB'

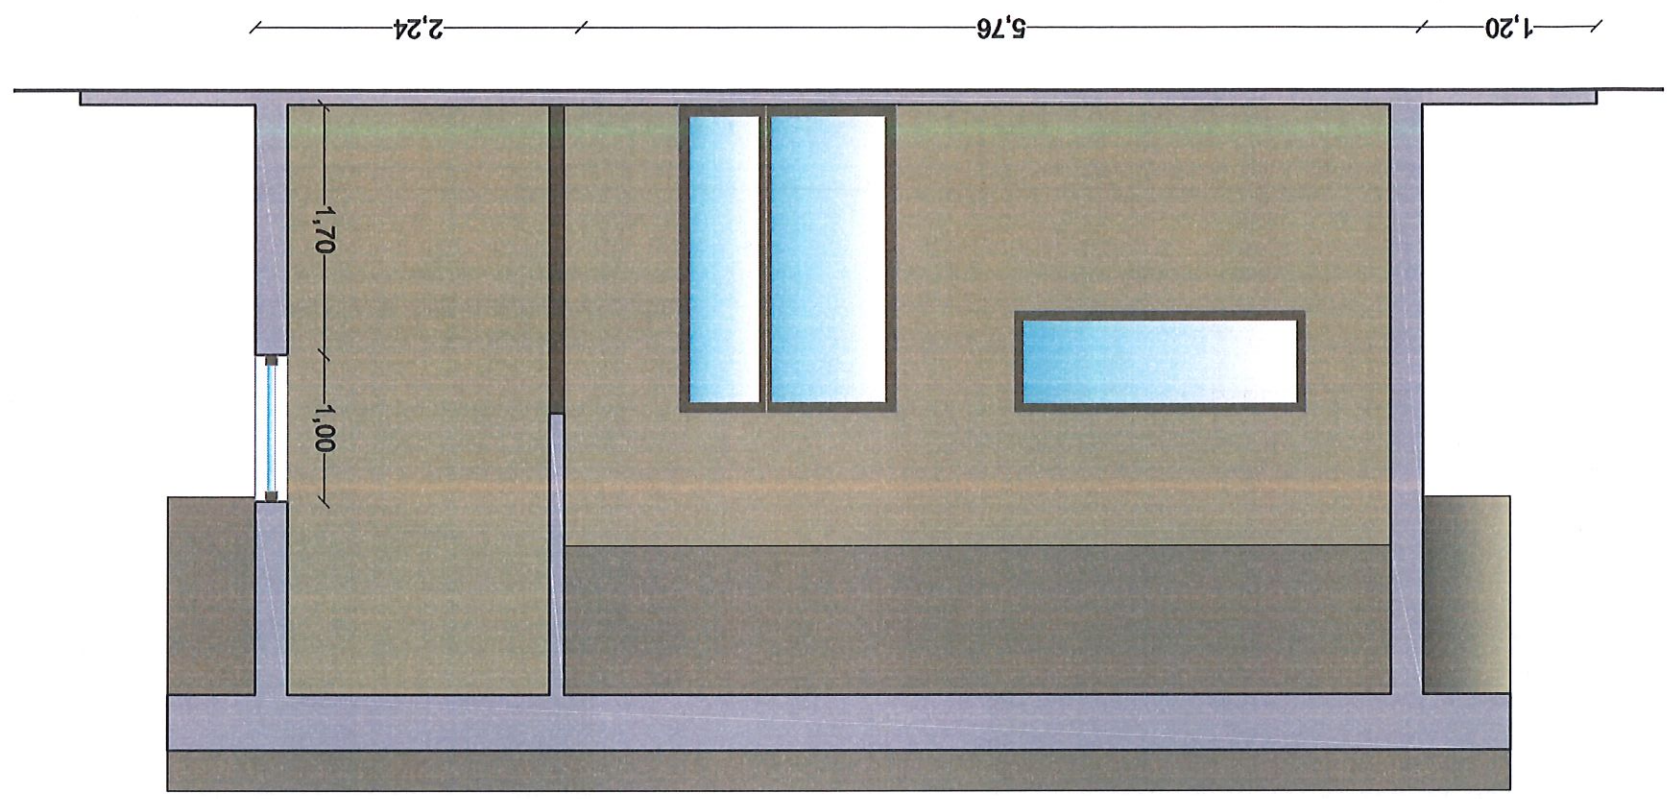

SEZIONE CC'

SCALA 1:50



